


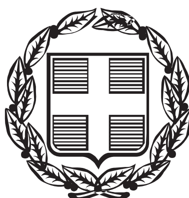

ΕΦΗΜΕΡΙΣ ΤΗΣ ΚΥΒΕΡΝΗΣΕΩΣ

ΤΗΣ ΕΛΛΗΝΙΚΗΣ ΔΗΜΟΚΡΑΤΙΑΣ

ΤΕΥΧΟΣ ΤΕΤΑΡΤΟ Αρ. Φύλλου 180

8 Μαρτίου 2002

ΠΕΡΙΕΧΟΜΕΝΑ

ΑΠΟΦΑΣΕΙΣ

ΑΠΟΦΑΣΕΙΣ

Αριθ. 6999/2001 (1)

Τροποποίηση ρυμοτομικού σχεδίου στα Ο.Τ.Γ328 και Γ312 περιοχής Ν. Ελβετίας του Δήμου Πυλαίας Νομού Θεσσαλονίκης .

Ο ΓΕΝΙΚΟΣ ΓΡΑΜΜΑΤΕΑΣ ΠΕΡΙΦΕΡΕΙΑΣ
ΚΕΝΤΡΙΚΗΣ ΜΑΚΕΔΟΝΙΑΣ

Έχοντας υπόψη:

1) Τις διατάξεις του άρθρου 154 του από 14.7.1999 Π.Δ/τος «Κώδικας Βασικής Πολεοδομικής Νομοθεσίας» (ΦΕΚ 580Δ/99).

2) Τις διατάξεις του Ν. 2503/1997 «Διοίκηση, Οργάνωση της Περιφέρειας, ρύθμιση θεμάτων για την Τοπική Αυτοδιοίκηση και άλλες διατάξεις» (ΦΕΚ 107Α/97).

3) Τις διατάξεις του Ν. 2831/2000 «Τροποποίηση των διατάξεων του Ν. 1577/1985 (Γενικός Οικοδομικός Κανονισμός) και άλλες πολεοδομικές διατάξεις» (ΦΕΚ 140Α/2000) και ειδικότερα του άρθρου 29.

4) Τις διατάξεις της με αριθ. 5631/26.7.2000 (ΦΕΚ 1339 Β΄) Απόφασης του Γενικού Γραμματέα Περιφέρειας Κεντρικής Μακεδονίας και ειδικότερα της παρ. 3.Β.

5) Τις διατάξεις του άρθρου 29Α του Ν. 1558/1985 «Κυβέρνηση και Κυβερνητικά Όργανα» (ΦΕΚ 137Α/85) που προστέθηκε με το άρθρο 27 του Ν. 2081/1992 (ΦΕΚ 154Α/92) και αντικαταστάθηκε με την παράγραφο 2α του άρθρου 1 του Ν. 2469/1997 (ΦΕΚ 38Α/97).

6) Τις με αριθ. 198/1997, 310/2000 και 253/2001 Αποφάσεις του Δημοτικού Συμβουλίου Πυλαίας.

7) Τις 152η πράξη/13η συνεδρία/17.7.2001 και 3η πράξη/1η συνεδρία/5.2.2002 θετικές γνωμοδοτήσεις του Περιφερειακού Σ.Χ.Ο.Π. Κεντρικής Μακεδονίας.

8) Το Π.Δ. της 13ης.4.1989 (ΦΕΚ 310Δ/22.5.89) με το οποίο εγκρίθηκε η επέκταση ρυμοτομικού σχεδίου στην περιοχή Ν. Ελβετίας του Δήμου Πυλαίας Νομού Θεσσαλονίκης.

9) Το γεγονός ότι από τις κανονιστικές διατάξεις αυτής της απόφασης δεν προκαλείται δαπάνη σε βάρος του κρατικού προϋπολογισμού και του οικείου Ο.Τ.Α., αποφασίζουμε:

Εγκρίνεται η τροποποίηση ρυμοτομικού σχεδίου στα Ο.Τ.Γ328 και Γ312 περιοχής Ν. Ελβετίας του Δήμου Πυλαίας Νομού Θεσσαλονίκης ως εξής:

1) Δημιουργείται πεζόδρομος πλάτους 4,00 μέτρων διαμέσου του Ο.Τ.Γ328 και επιβάλλονται εκατέρωθεν αυτού προκήπια πλάτους 2,00 μέτρων, από τη διάσπαση δημιουργούνται δύο οικοδομικά τετράγωνα το Ο.Τ.Γ 328 και το Γ328Α.

2) Δημιουργείται αδιέξοδος πεζόδρομος πλάτους 4,00 μέτρων στο Ο.Τ.Γ312 και επιβάλλονται εκατέρωθεν αυτού προκήπια πλάτους 2,50 μέτρων, στο εσωτερικό του οικοδομικού τετραγώνου ο πεζόδρομος διευρύνεται με διαστάσεις 8,00μ.Χ8,00μ., όπως τα παραπάνω φαίνονται στο δύο πρωτότυπα χρωματισμένα διαγράμματα κλίμακας 1:500, θεωρημένα από το Δ/ντη της ΔΙΠΕΧΩ Κ.Μ.που συνοδεύουν την Απόφαση αυτή.

Η ισχύς της Απόφασης αρχίζει από τη δημοσίευση της στην Εφημερίδα της Κυβερνήσεως. Η Απόφαση αυτή και τα δύο διαγράμματα που τη συνοδεύουν να δημοσιευθούν στην Εφημερίδα της Κυβερνήσεως.

Θεσσαλονίκη, 13 Φεβρουαρίου 2002

Με εντολή Γενικού Γραμματέα Περιφέρειας
Ο Γενικός Δ/ντής
ΔΗΜΟΣΘΕΝΗΣ ΣΑΡΗΓΙΑΝΝΗΣ

ΠΕΡ. ΚΕΝ. ΜΑΚΕΔΟΝΙΑΣ
ΝΟΜΟΣ ΘΕΣ-ΝΙΚΗΣ
ΔΗΜΟΣ ΠΥΛΑΙΑΣ

ΤΡΟΠΟΠΟΙΗΣΗ ΡΥΜΟΤΟΜΙΚΟΥ ΣΧΕΔΙΟΥ
ΣΤΟ Ο.Τ. Γ 328

ΠΕΡΙΦΕΡΕΙΑ ΚΕΝΤΡΙΚΗΣ ΜΑΚΕΔΟΝΙΑΣ
ΔΙ.ΠΕ.ΧΩ.
Νομός: Θεσσαλονίκης
Οικισμός: Πυλαίας
Θέμα: Τροποποίηση ρυμοτομικού σχεδίου
για Ο.Τ. Γ328 & Γ312
Το παρόν τοπογραφικό διάγραμμα
συνοδεύει την υπ' αρ. 6999/13.2
2002 απόφαση [illegible]
[illegible]
Θεσ/νίκη 13 2 2002
ΘΕΩΡΗΘΗΚΕ
Ο Προϊστάμενος ΔΙ.ΠΕ.ΧΩ. Κ.Μ.

Γ 324

Γ 325

ΚΛΙΜΑΚΑ 1:500

πεζόδρομος

ΕΘΝΙΚΟ ΤΥΠΟΓΡΑΦΕΙΟ
Για τεχνικούς λόγους, στο σχεδιάγραμμα έγινε σμίκρυνση, κατά ποσοστό 34 %

ΠΙΝΑΚΑΣ ΦΑΙΝΟΜΕΝΩΝ ΔΙΚΑΙΟΥΧΩΝ


022201. Δήμος Πυλαίας
022202 Ρούσσου Σοφία
022203. Συνεσίδου Ειρήνη
022204. » »
022205 Καφετζής Ιωάννης
022206 Καλπάκη Σοφία
022209 Ρήγας Ιωσήφ & Σοφία
022208 Βελισσάρου Αναστασία
022210 Παπαηλιού Αλεξ-Θεοδ. (ταυτοποίηση στο 09 του Ο.Τ. Γ327 της μελέτης)
022211 Ιόλιου Αγγελική [illegible]
022212 Περλίδου Ελισάβετ (ταυτοποίηση στο 06 του Ο.Τ. Γ327 [illegible])
024102 Κληρ. Χριστάκη
022207 Χαλκιάς Αλέξανδρος
022220 Ιωακειμίδου Σταυρούλα

ΣΥΝΤΕΤΑΓΜΕΝΕΣ ΟΙΚΟΔΟΜΙΚΩΝ ΤΕΤΡΑΓΩΝΩΝ
ΓΙΑ ΤΗΝ ΤΡΟΠΟΠΟΙΗΣΗ ΤΟΥ ΠΟΛΕΟΔΟΜΙΚΟΥ ΣΧΕΔΙΟΥ
ΣΤΑ Ο.Τ. Γ327, Γ329

Ο.Τ. Γ327 Χαρ.			Εμβαδό: 2699.55 m²		
Τι	Χ	Υ	Μήκος		
1	136900.948	731483.312	1	2	99.015
2	136999.438	731500.625	2	3	9.584
3	137000.109	731491.188	3	4	55.941
4	136950.579	731465.198	4	5	45.334
5	136915.172	731436.975	5	6	22.827
6	136904.759	731457.194	6	1	26.403

Ο.Τ. Γ329α Χαρ.			Εμβαδό: 1369.01 m²		
Τι	Χ	Υ	Μήκος		
1	136970.991	731472.500	1	2	54.004
2	136997.063	731481.938	2	3	23.004
3	136994.776	731459.174	3	4	11.274
4	136984.231	731458.256	4	5	38.304
5	136948.927	731445.564	5	1	28.411

Ο.Τ. Γ329β Χαρ.			Εμβαδό: 2369.16 m²		
Τι	Χ	Υ	Μήκος		
1	136950.204	731441.755	1	2	38.370
2	136987.574	731450.442	2	3	10.751
3	136994.000	731459.077	3	4	[illegible]
4	136911.047	731427.317	4	5	[illegible]
5	136970.250	[illegible]	5	1	[illegible]

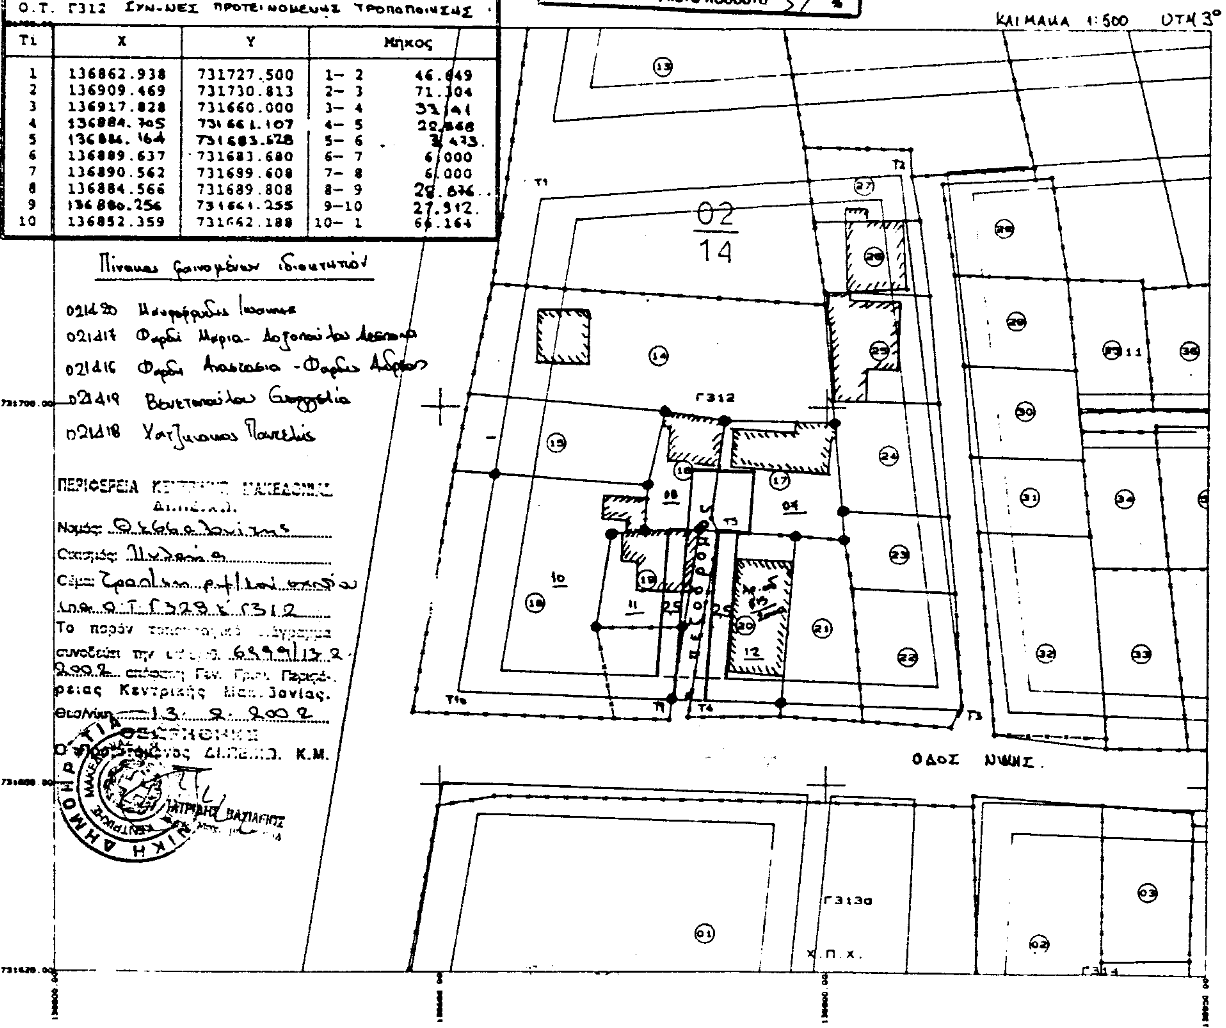

Ο.Τ. Γ312 ΣΥΝ-ΝΕΣ ΠΡΟΤΕΙΝΟΜΕΝΗΣ ΤΡΟΠΟΠΟΙΗΣΗΣ

Ti	X	Y	Μηκος	
1	136862.938	731727.500	1–2	46.849
2	136909.469	731730.813	2–3	71.104
3	136917.828	731660.000	3–4	33.41
4	136884.705	731661.107	4–5	22.868
5	136886.164	731683.628	5–6	3.473
6	136889.637	731683.680	6–7	6.000
7	136890.562	731699.608	7–8	6.000
8	136884.566	731689.808	8–9	28.876
9	136880.256	731661.255	9–10	27.912
10	136852.359	731662.188	10–1	66.164

Αριθ. 4919 π.ε. (2)

Τροποποίηση του εγκεκριμένου ρυμοτομικού σχεδίου του οικισμού Πολυπλατάνου - Αγγελοχωρίου Δήμου Ειρηνούπολης Ν. Ημαθίας στα Ο.Τ. 32,32α και 101.

ΟΓΕΝΙΚΟΣ ΓΡΑΜΜΑΤΕΑΣ ΠΕΡΙΦΕΡΕΙΑΣ
ΚΕΝΤΡΙΚΗΣ ΜΑΚΕΔΟΝΙΑΣ

Έχοντας υπόψη:

1) Τις διατάξεις του άρθρου 154 του από 14.7.99 Π.Δ/τος «Κώδικας Βασικής πολεοδομικής Νομοθεσίας» (ΦΕΚ 580Δ/1999).

2) Τις διατάξεις του Ν. 2503/1997 «Διοίκηση, οργάνωση της Περιφέρειας, ρύθμιση θεμάτων για την τοπική αυτοδιοίκηση και άλλες διατάξεις» (ΦΕΚ 107 Α/1997).

3) Τις διατάξεις του άρθρου 29α του Ν. 1558/1985 «Κυβέρνηση και Κυβερνητικά όργανα (ΦΕΚ 137Α/1985) που προστέθηκε με το άρθρο 27 του Ν. 2081/1992 (ΦΕΚ 154 Α/1992 και αντικαταστάθηκε με την παράγραφο 2α του άρθρου 1 του Ν. 2469/1997 (ΦΕΚ 38Α/1997).

4) Τις διατάξεις του Ν. 2831/2000 «Τροποποίηση των διατάξεων του Ν. 1577/1985 Γενικός Οικοδομικός κανονισμός και άλλες Πολεοδομικές διατάξεις» (ΦΕΚ 140 Α/2000) και ειδικότερα του άρθρου 29.

5) Την με αρ. πρωτ. οίκ. 5631/200 (ΦΕΚ 1339 Β΄) απόφαση Γεν. Γραμ. Περ. Κεντρικής Μακεδονίας, για τον ορισμό εισηγητών και μεταβίβασης εξουσίας υπογραφής «με εντολή Γενικού γραμματέα» αποφάσεων εγγράφων και άλλων πράξεων στο Γενικό Δ/ντή, στους προϊσταμένους Δ/νσεων και Προϊσταμένους τμημάτων και Γραφείων των Υπηρεσιών της περιφέρειας.

6) Την υπ' αρ. 13 ΕΠΑ/22.4.94 απόφαση νομάρχη Ημαθίας.

7) Την 17/2000 απόφαση Δημ. Συμβουλίου Δήμου Ειρηνούπολης.

8) Την Γνωμοδότηση της 3ης Συνεδρίας 1ης πράξης του ΣΧΟΠ Ν. Ημαθίας.

Το γεγονός ότι από τις κανονιστικές διατάξεις αυτής της απόφασης δεν προκαλείται δαπάνη σε βάρος του κρατικού προϋπολογισμού, αποφασίζουμε:

Εγκρίνεται η από 16.01.2002 εισήγηση της ΔΙ.ΠΕ.ΧΩ. Κεντρικής Μακεδονίας για την τροποποίηση του εγκεκριμένου ρυμοτομικού σχεδίου του οικισμού Πολυπλατάνοι Αγγελοχωρίου στα Ο.Τ. 32, 32α και 101 όπως απεικονίζεται στο συνημμένο Τοπογραφικό διάγραμμα κλίμακας 1:500.

Η τροποποίηση αποβλέπει σε θεραπεία πολεοδομικών αναγκών από απόψεως χρήσης, ασφάλειας, κυκλοφορίας κ.λ.π., χωρίς τη μείωση των κοινόχρηστων χώρων του οικισμού.


Η ισχύς της απόφασης αρχίζει από τη δημοσίευση της στην Εφημερίδα της Κυβερνήσεως.

Η Απόφαση αυτή και το διάγραμμα που τη συνοδεύει να δημοσιευθούν στην Εφημερίδα της Κυβερνήσεως.

Θεσσαλονίκη, 12 Φεβρουαρίου 2002

Με εντολή Γενικού Γραμματέα Περιφέρειας
Ο Γενικός Δ/ντής
ΔΗΜΟΣΘΕΝΗΣ ΣΑΡΗΓΙΑΝΝΗΣ

ΤΡΟΠΟΠΟΙΗΣΗ ΡΥΜΟΤΟΜΙΚΟΥ ΣΧΕΔΙΟΥ ΣΤΟ Ο.Τ. Γ.32

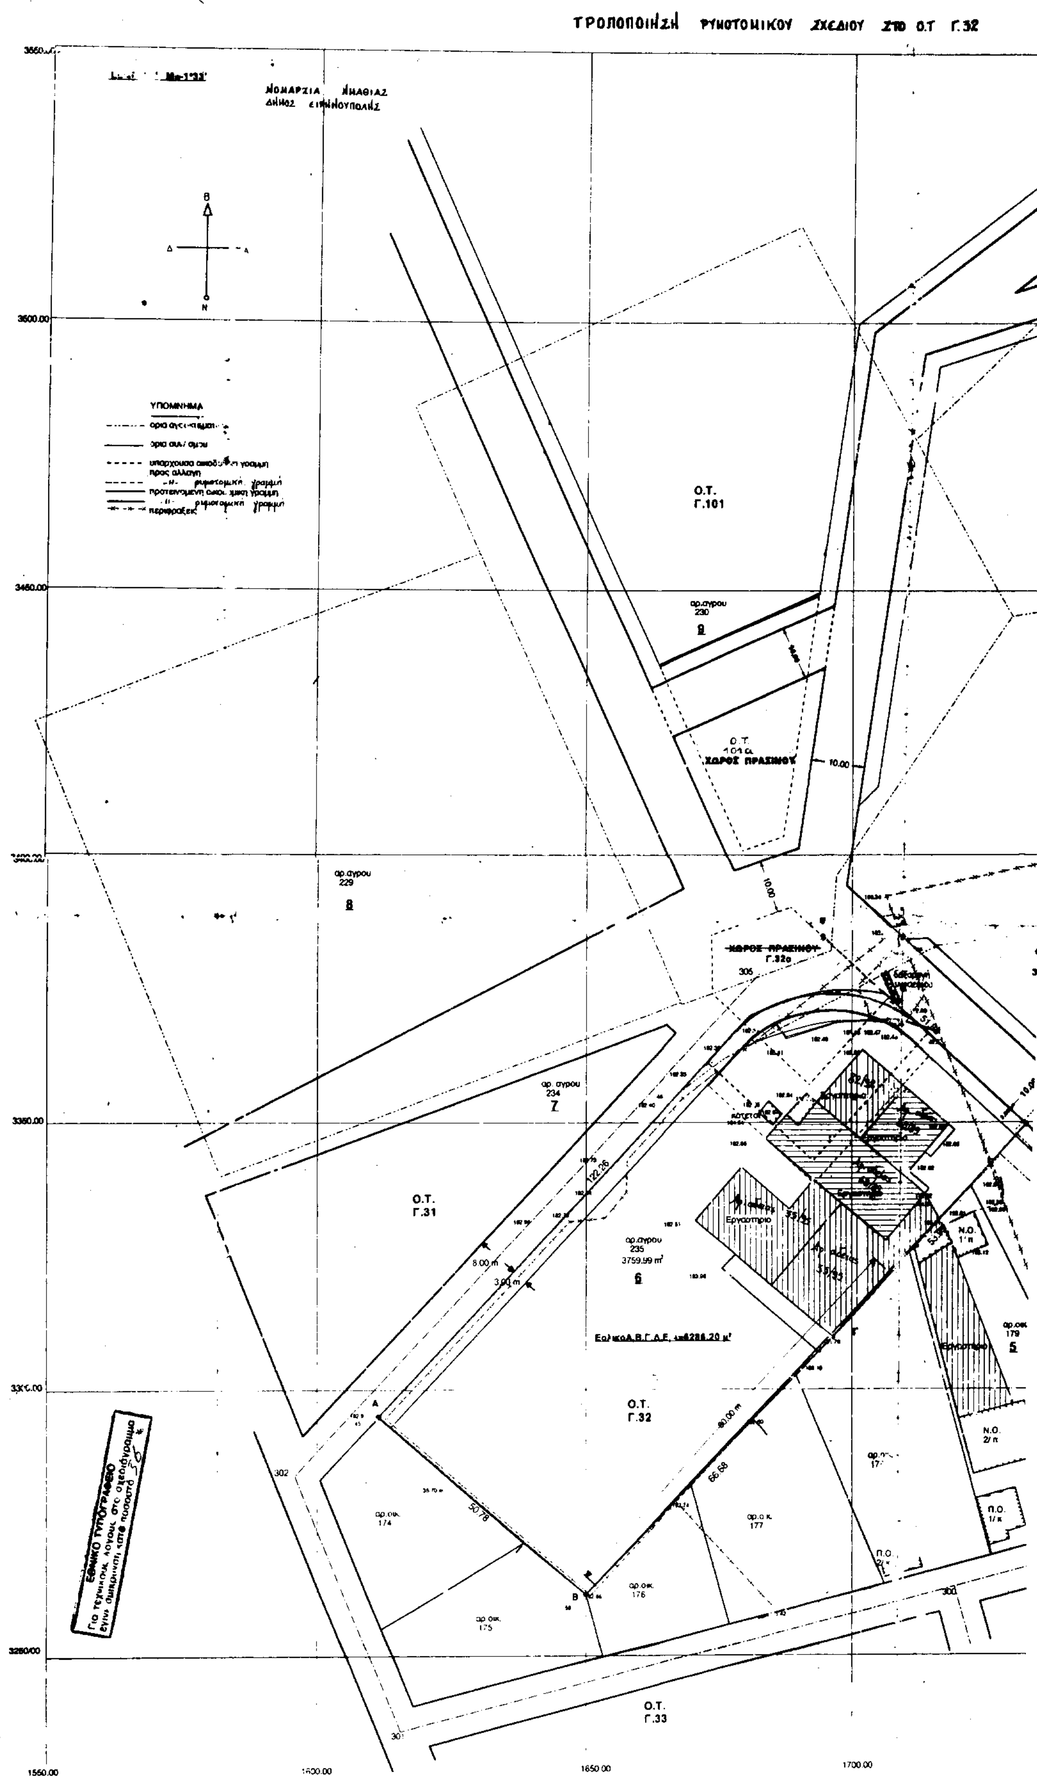

ΟΤ Γ.32

ΠΙΝΑΚΑΣ ΙΔΙΟΚΤΗΤΩΝ

α/α	ΟΝΟΜΑΤΕΠΩΝΥΜΟ	ΔΙΕΥΘΥΝΣΗ	ΤΗΛΕΦΩΝΟ
		ΠΟΛΥΠΛΑΤΑΝΟΣ ΕΙΡΗΝΟΥΠ.	
1	ΑΝΕΣΤΗΣ ΣΑΡΑΝΤΙΔΗΣ	ΠΟΛΥΠΛΑΤΑΝΟΣ ΕΙΡΗΝΟΥΠ.	
2	ΚΛΗΡ. ΧΡΗΣΤΟΥ ΚΟΡΟΣΙΔΗ	ΠΟΛΥΠΛΑΤΑΝΟΣ ΕΙΡΗΝΟΥΠ.	
3	ΑΝΕΣΤΗΣ ΣΑΡΑΝΤΙΔΗΣ	ΠΟΛΥΠΛΑΤΑΝΟΣ ΕΙΡΗΝΟΥΠ.	
4	ΑΝΕΣΤΗΣ ΣΑΡΑΝΤΙΔΗΣ	ΠΟΛΥΠΛΑΤΑΝΟΣ ΕΙΡΗΝΟΥΠ.	(0332)48157
	ΤΣΟΥΓΓΟΣ-ΓΑΤΣΙΑΣ-ΤΑΛΑΝΤΖΙΔΗΣ	ΠΟΛΥΠΛΑΤΑΝΟΣ ΕΙΡΗΝΟΥΠ.	(0332)48157
5	ΤΣΟΥΓΓΟΣ ΓΕΩΡΓΙΟΣ-ΟΥΡΑΝΙΑ	ΠΟΛΥΠΛΑΤΑΝΟΣ ΕΙΡΗΝΟΥΠ.	(0332)48157
6	ΤΣΟΥΓΓΟΣ-ΓΑΤΣΙΑΣ-ΤΑΛΑΝΤΖΙΔΗΣ	ΠΟΛΥΠΛΑΤΑΝΟΣ ΕΙΡΗΝΟΥΠ.	
7	ΚΟΙΝΟΝ	ΠΟΛΥΠΛΑΤΑΝΟΣ ΕΙΡΗΝΟΥΠ.	
	(ΕΥΘΥΜΙΟΣ ΜΕΡΟΚΟΣ)	ΠΟΛΥΠΛΑΤΑΝΟΣ ΕΙΡΗΝΟΥΠ.	
8	ΧΡΗΣΤΟΣ ΜΑΡΑΝΤΖΙΔΗΣ	ΘΕΣΣΑΛΟΝΙΚΗ	(031)
9	ΠΑΠΑΠΕΤΡΟΥ	ΠΟΛΥΠΛΑΤΑΝΟΣ ΕΙΡΗΝΟΥΠ.	
10	ΚΛΗΡ. ΚΩΝ/ΝΟΥ ΤΟΥΣΗΔΟΝΗ	ΠΟΛΥΠΛΑΤΑΝΟΣ ΕΙΡΗΝΟΥΠ.	
11	ΚΟΙΝΟΝ		

ΟΡΟΙ ΔΟΜΗΣΗΣ ΕΝΤΟΣ ΣΧΕΔΙΟΥ

Διαταγμα ορων δομησης: το απο24-4-85 Π.Δ. (ΦΕΚ181Δ/3-5-1985)

Διαταγμα τροποποίησης: Απόφαση Νομάρχη 20-8-1986/ αικ.3258Ε.Π.Α.

	κατά κανόνα Κλιμακωτος	κατ' παρέκκλιση α' εμβαδό που είχαν
ΕΜΒΑΔΟ	1000μ2	
ΠΡΟΣΩΠΟ	13.00μ	
ΚΑΛΥΨΗ	70%	
ΔΟΜΗΣΗ	κλιμακωτος	
ΥΨΟΣ	7.5	
ΑΠΟΣΤΑΣΕΙΣ	2.5	

Η εφαρμογή του οικοπέδου και του Ο.Τ. έγινε απο το δικτυο συντεταγμενων της διανομής των οικοπέδων

Ο Το σύστημα συντεταγμένων είναι εξαρτημένο *

Ο Π λυγωνομετρικα σημεια χρησιμοποιηθηκαν δυο(2)

Ο Τα όρια υποδειχθηκαν απο τους ιδιοκτήτες

* απο το τοπικο δίκτυο διανομής αγροκτημάτων 1934 με L=40° 39' M=-1° 35'

Ακριβές αντίγραφο απο το πρωτότυπο που βρίσκεται το 3°/5-6-01 πρακτικό του Σ.Χ.Ο.Π. Ν. Ημαθίας

Ρίστας Γεώργιος
Πολ/κος Μηχ/κος με Α'β.

ΠΕΡΙΦΕΡΕΙΑ ΚΕΝΤΡΙΚΗΣ ΜΑΚΕΔΟΝΙΑΣ
ΔΙ.ΠΕ.ΧΩ.
Νομός: Ημαθίας
Οικισμός: Πολυπλάτανος
Θέμα: Τροποπ. ρυμ. σχεδίου στα Ο.Τ. 32, 32α κ' 101
Το τοπογραφικό ... συνοδεύει την απόφαση 4819 π.ε./12-2-02 ... Γεν. Γραμ. Περιφέρειας Κεντρικής Μακεδονίας.
Θεσ/νίκη 13-02-2002
Ο Προϊστάμενος ΔΙ.ΠΕ.ΧΩ. Κ.Μ.

ορ. αγρου 233

Π.Ο.

6.00

αρ. οικ. 116

10

Ο.Τ. Γ.20

αρ. οικ. 117

αρ. οικ. 118

11

αρ. αγρου 236 3000.00 m²

4

Ο.Τ. Γ.35

αρ αγρου 237 3000.21 m²

3

82.00 m

75.80 m

10.00

αρ αγρου 238 2750.13 m²

2

Π.Ο. 2/κ

Ν.Ο. 1/π

αρ. οικ. 179

5

αρ. οικ. 180

1

49.00 m

34.00 m

αποθήκη

Ν.Ο. 2/π

Π.Ο. 1/κ

Ο.Τ. Γ.36

Ο.Τ. Γ.35

1850.00

	ΕΡΓΟΔΟΤΗΣ	ΤΣΟΥΓΓΟΣ - ΓΑΤΣΙΑΣ -ΤΑΛΑΝΤΖΙΔΗΣ
	ΕΡΓΟ	
ΘΕΣΗ ΕΡΓΟΥ	ΝΟΜΟΣ: ΗΜΑΘΙΑΣ	ΠΟΛΗ: ΝΑΟΥΣΑ · ΔΙΕΥΘΥΝΣΗ: Πολυπλατανος
ΜΕΛΕΤΗΤΗΣ	ΦΩΤΗΣ ΠΑΠΑΔΟΠΟΥΛΟΣ	
ΘΕΜΑ ΣΧΕΔΙΟΥ	ΤΟΠΟΓΡΑΦΙΚΟ ΔΙΑΓΡΑΜΜΑ	
ΑΡΙΘΜΟΣ ΣΧΕΔΙΟΥ		ΥΠΟΓΡΑΦΗ - ΣΦΡΑΓΙΔΑ
ΚΛΙΜΑΚΑ	1/500	
ΧΡΟΝΟΣ ΣΥΝΤΑΞΗΣ ΜΕΛΕΤΗΣ	1999	

Αριθ. 160 (3)

Κήρυξη ως αναδασωτέας έκτασης συνολικού εμβαδού 1029,60 τ.μ. που βρίσκεται στη θέση «Κάμπος Χιλιαδού» περιφ. Δ.Δ. Γλυφάδας του Δήμου Τολοφώνος Ν. Φωκίδας.

Ο ΓΕΝΙΚΟΣ ΓΡΑΜΜΑΤΕΑΣ ΠΕΡΙΦΕΡΕΙΑΣ
ΣΤΕΡΕΑΣ ΕΛΛΑΔΑΣ

Έχοντας υπόψη:

1. - Τις διατάξεις:

α. - Του άρθρου 117 παραγρ. 3 του Συντάγματος.

β. Του Ν. 3200/55 «Περί Διοικητικής αποκεντρώσεως» όπως τροποποιήθηκε και συμπληρώθηκε μεταγενέστερα με το Ν.Δ. 532/70.

γ. Των άρθρων 38, παραγ. 1 και 41 του Ν. 998/79 «Περί προστασίας των Δασών και δασικών εν γένει εκτάσεων της Χώρας».

δ. - Του Ν. 2503/97 «Περί Διοίκησης, Οργάνωσης, Στελέχωσης της Περ/ρειας, ρύθμιση θεμάτων για την τοπική Αυτ/ση και άλλες διατάξεις».

2. - Τη με αριθ. 6747/29.9.97 (ΦΕΚ 242/Β/98) απόφαση του Γενικού Γραμματέα Περιφέρειας Στ. Ελλάδας «Περί μεταβίβασης αρμοδιοτήτων στους Προϊσταμένους των Δασικών Υπηρεσιών της Περιφ. Στερ. Ελλάδας και της εξουσίας να υπογράφουν με εντολή Γεν. Γραμ. Περιφ. Στερ. Ελλάδας».

3. - Τη με αριθ. 5910/23.7.99 (ΦΕΚ 1640/Β/99) απόφαση του Γενικού Γραμματέα Περιφ. Στερεάς Ελλάδας με την οποία εγκρίνεται η εξακολούθηση της ισχύος όλων των αποφάσεων που έχουν εκδοθεί και αναφέρονται στην μεταβίβαση στους Προϊσταμένους των Υπηρεσιών της Περιφέρειας, του δικαιώματος να υπογράφουν «Με εντολή Γεν. Γραμματέα Περιφ. Στ. Ελλάδας».

4. - Τις με αριθ. 160417/1180/8.7.80, 182447/3049/24.9.80 και 141823/24.2.83 διαταγές του Υπ. Γεωργίας.

5. - Τη με αριθ. 205/4.2.2002 αναφορά του Δασαρχείου Λιδορικίου για την κήρυξη ως αναδασωτέας δημόσιας δασικής έκτασης εμβαδού 1.029,60 τ.μ. που βρίσκεται στη θέση «Κάμπος Χιλιαδού» περιφ. Δ.Δ. Γλυφάδας του Δήμου Τολοφώνος που καταστράφηκε η βλάστηση συνεπεία παρανόμου καταλήψεως και σταδιακής εκχερσώσεως που έγινε από τον Νικόλαο Βελίγκο του Ευθ. κάτοικο Γλυφάδας αποβληθέντος κατά τον παρελθόντα Μάρτιο έτους 2001, που ολοκληρώθηκε η διαδικασία λήψεως μέτρων εναντίον του, αποφασίζουμε:

Κηρύσσουμε ως αναδασωτέα, με σκοπό, αφ' ενός μεν την διατήρηση του δασικού χαρακτήρα της έκτασης και αφ' ετέρου την επαναδημιουργία της δασικής βλάστησης που καταστράφηκε από παράνομη εκχέρσωση και θα επιτευχθεί με φυσική αναγέννηση δημόσια δασική έκταση συνολικού εμβαδού χιλίων είκοσι εννέα και 60 εκτ. (1.029,60) τ.μ., που βρίσκεται στη θέση «Κάμπος Χιλιαδού» περιφ. Δ.Δ. Γλυφάδας του Δήμου Τολοφώνος και οριοθετείται ως εξής:

Βόρεια: Με δημόσια δασική έκταση.

Νότια: Με ιδιοκτησία Νικολάου Βελίγκου του Ευθ. Βάσει 78 τεμαχίου διανομής.

Ανατολ: Με δημόσια δασική έκταση.

Δυτικά: Με δημόσια δασική έκταση .

Όπως φαίνεται στο συνημμένο σχεδιάγραμμα που αποτελεί αναπόσπαστο μέρος της απόφασης αυτής.

Από τις διατάξεις αυτής της απόφασης δεν προκαλείται δαπάνη σε βάρος του Κρατικού Προϋπολογισμού.

Η απόφαση αυτή να δημοσιευθεί στην Εφημερίδα της Κυβερνήσεως.

Άμφισσα, 8 Φεβρουαρίου 2002

Με εντολή Γενικού Γραμματέα Περιφέρειας
Ο Δ/ντης Δασών Ν. Φωκίδας
ΚΩΝ/ΝΟΣ Β. ΚΑΛΥΒΑΣ

ΑΠΟΣΠΑΣΜΑ ΧΑΡΤΗ 1: 50.000	ΤΟΠΟΓΡΑΦΙΚΟ ΔΙΑΓΡΑΜΜΑ ΔΗΜΟΣΙΑΣ ΔΑΣΙΚΗΣ ΕΚΤΑΣΗΣ ΣΤΗ ΘΕΣΗ «ΚΑΜΠΟΣ ΧΙΛΙΑΔΟΥ» ΠΕΡΙΦΕΡΕΙΑΣ Δ.Δ. ΓΛΥΦΑΔΑΣ ΔΗΜΟΥ ΤΟΛΟΦΩΝΑΣ, Η ΟΠΟΙΑ ΚΑΤΑΛΗΦΘΗΚΕ ΑΠΟ ΤΟΝ ΝΟΚΟΛΑΟ ΒΕΛΙΓΚΟ ΤΟΥ ΕΥΘ.. ΟΡΙΖΕΤΑΙ ΑΠΟ ΤΑ ΣΗΜΕΙΑ Α-Β-Γ-Δ-Ε-Ζ-Α ΚΑΙ ΕΧΕΙ ΕΜΒΑΔΟΝ .1029,6 Τ.Μ. ΚΛΙΜΑΚΑ: 1:2.000

ΑΝΑΔΑΣΩΤΕΑ ΕΚΤΑΣΗ
ΚΟΡΙΝΘΙΑΚΟΣ

Δημόσια Δασική Έκταση
Δημόσια Δασική Έκταση
Α Β Γ Δ Ε Ζ
30,0 32,0 18,0 30,0 21,0 11,20 39,94
77 78 79 11 23 24

ΕΘΝΙΚΟ ΤΥΠΟΓΡΑΦΕΙΟ
Για τεχνικούς λόγους στο σχεδιάγραμμα έγινε σμίκρυνση κατά ποσοστό 78 *

ΘΕΩΡΗΘΗΚΕ
Σύμφωνα με την ..160...... απόφασή μας
Άμφισσα 8 /2 / 2002
Με εντολή Γ.Γ.Π.Στ.Ελ.
Ο Δ/ντής Δασών Ν. Φωκίδας
...νος Καλύβας

ΕΛΕΓΧΘΗΚΕ
Λιδορίκι 1 -02- 2002
Ο Δασάρχης
...ς Στ. Καλλιαντέρης
...ολόγος ΠΕ2/Α

Λιδορίκι 1 - 02 - 2002
Ο Συντάκτης
Χαράλαμπος Φαλίδας
Δασοπόνος